




A1

A1

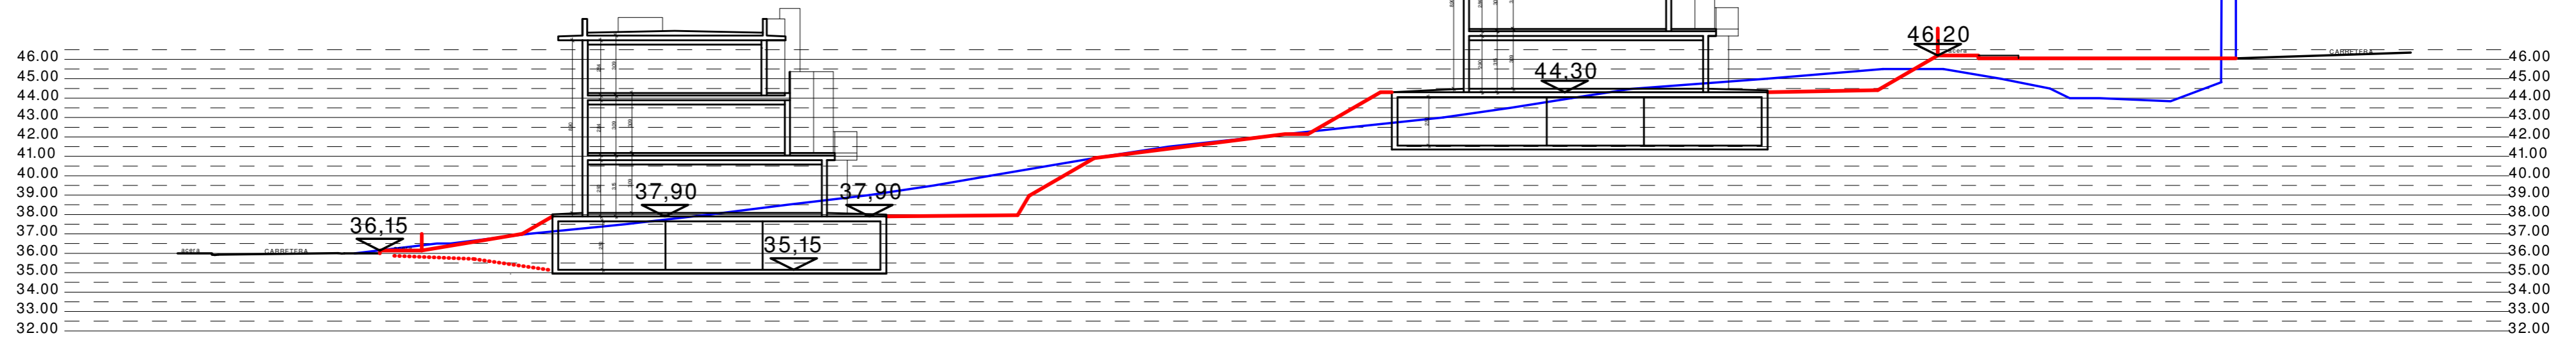

A

A

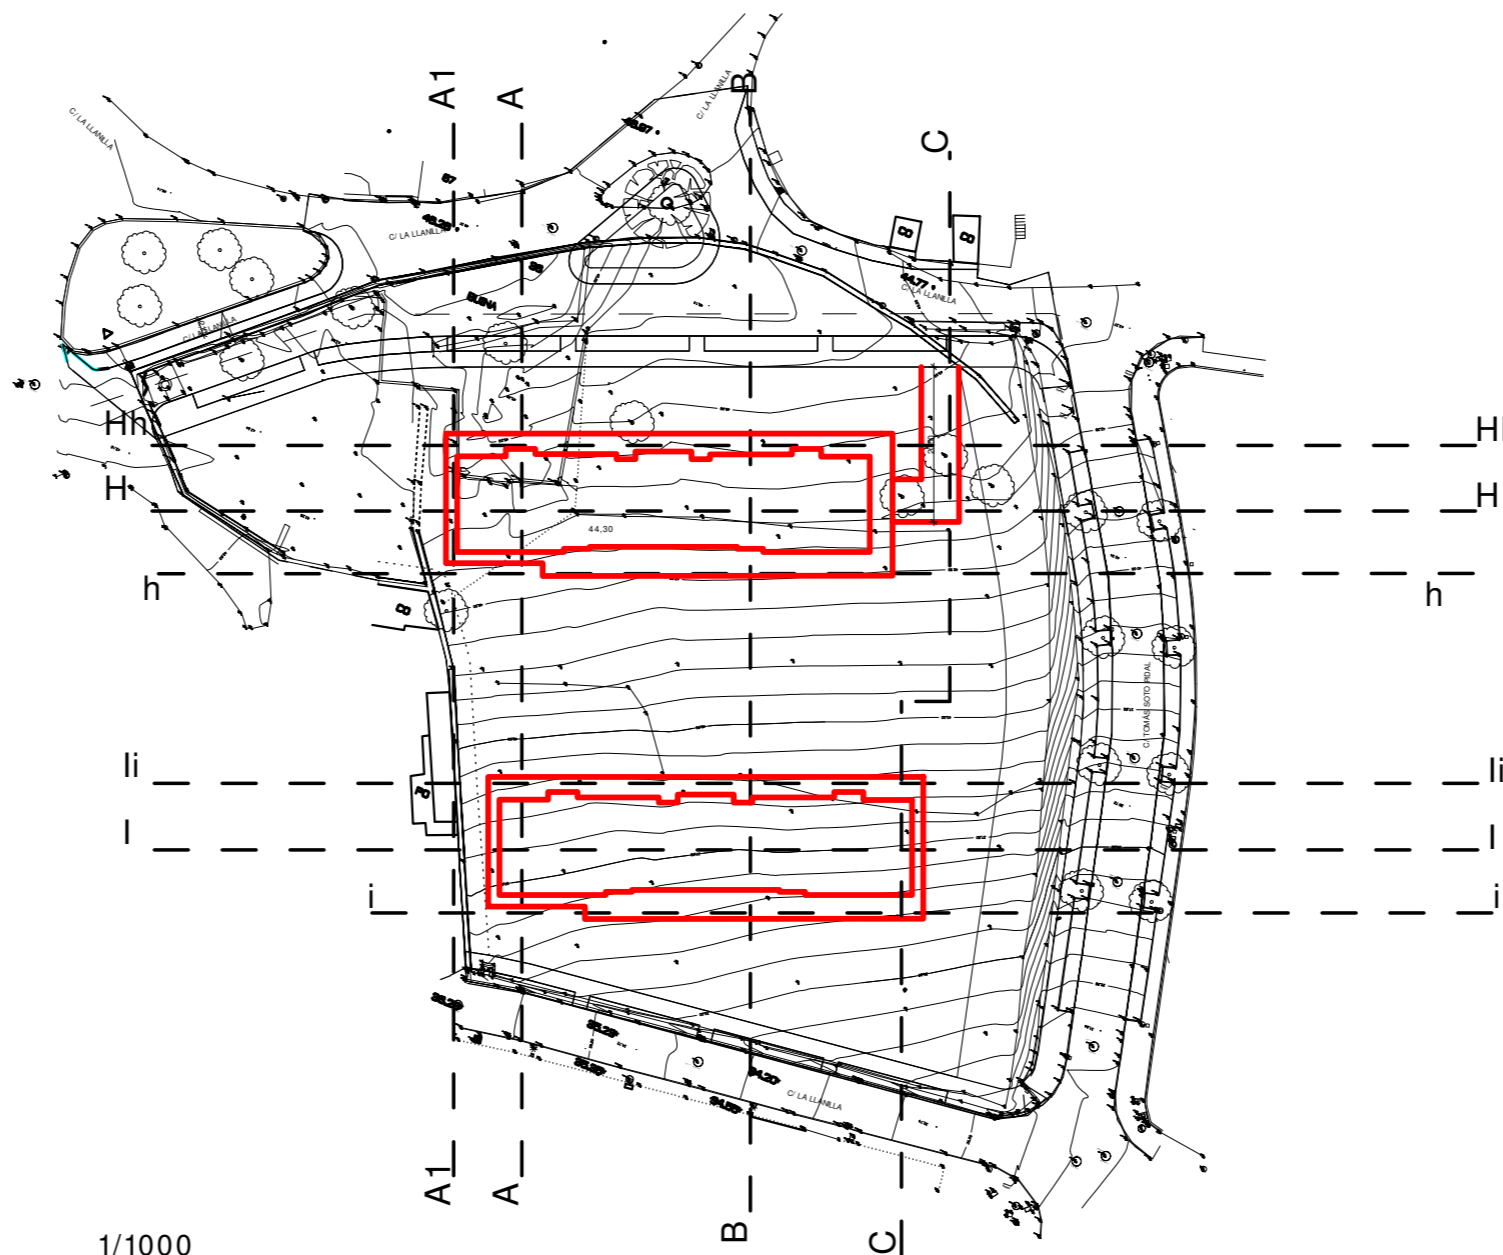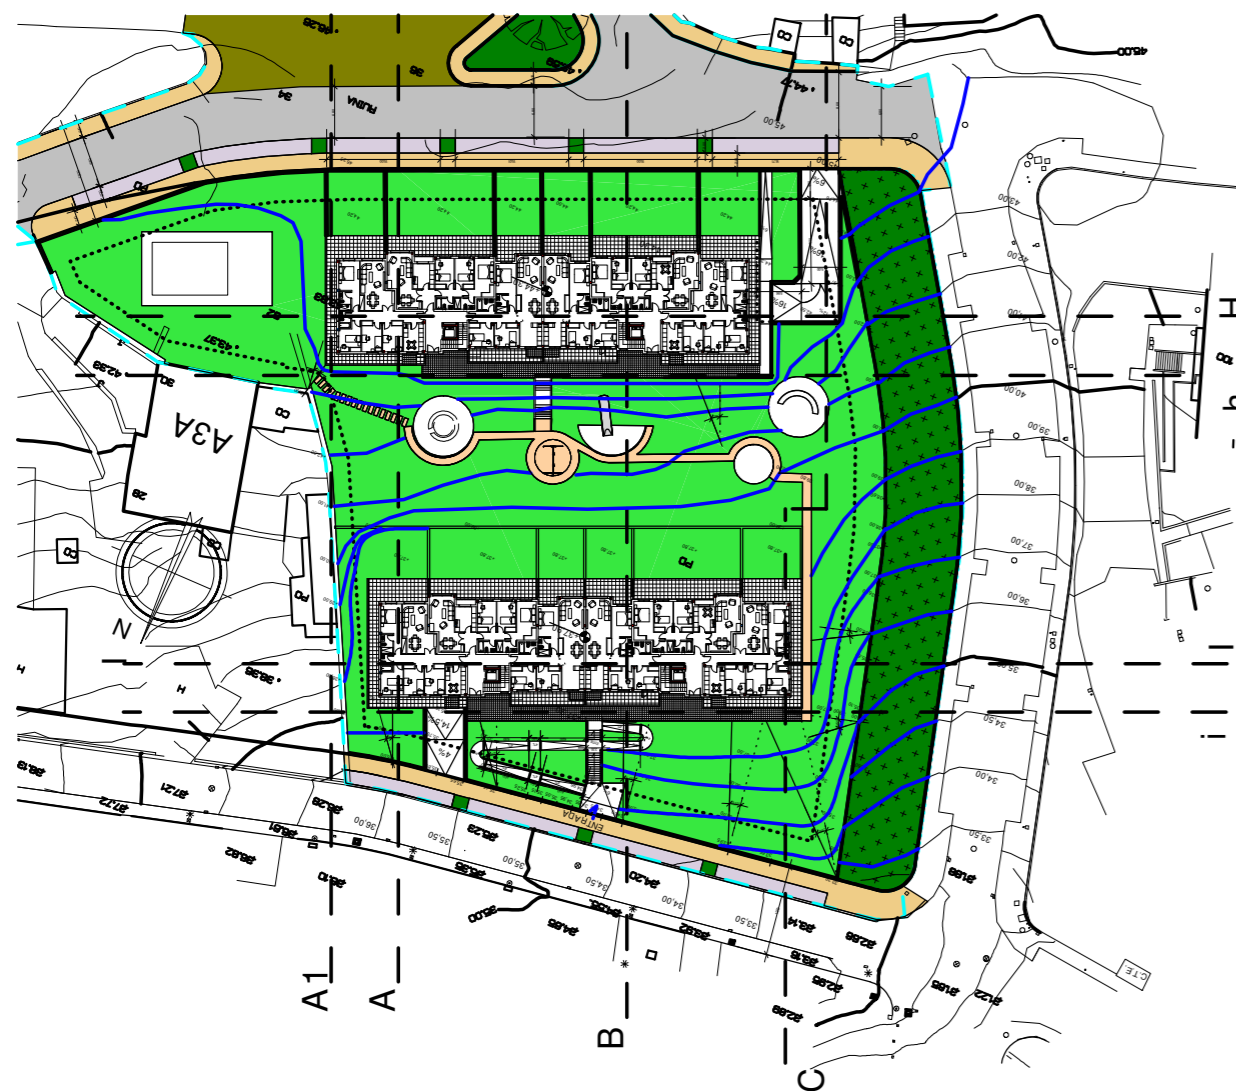

1/1000

ESTUDIO DE DETALLE DE LA U.A. LA FINCONA EN LA A.R. 5			
SITUACION CALLE LA LLANILLA, SAN ROMÁN, SANTANDER			
PLANO PERFILES TRANSVERSALES 1			
ARQUITECTOS	Ignacio Pereda Perez Cesar Barrio Colongues <small>Calle D. Daniel nº1-1ºD, 39004, SANTANDER e-mail: pereda.est.arq@coacan.es ; Tf. 942-282624 ; fax 942-282682</small>	ISO 9001	SUSTITUYE A
		<small>CERTIFICADO POR BVQI</small> <small>EXP.DTE. Nº</small>	SELLO DE VISADO
PROPIEDAD	846	PLANO Nº	5
FMP DESARROLLOS INMOBILIARIOS S.L.	ESCALAS 1/250	FECHA JUNIO 2020	