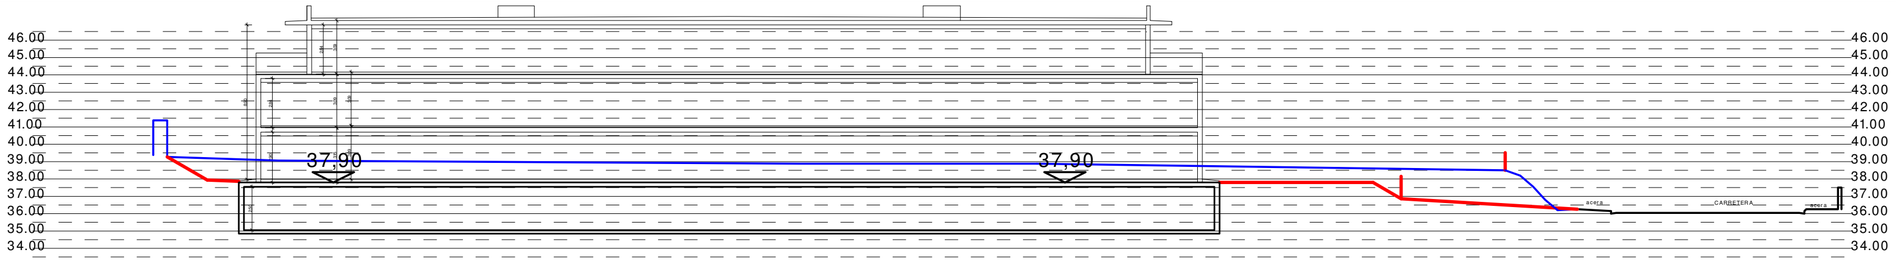

li li

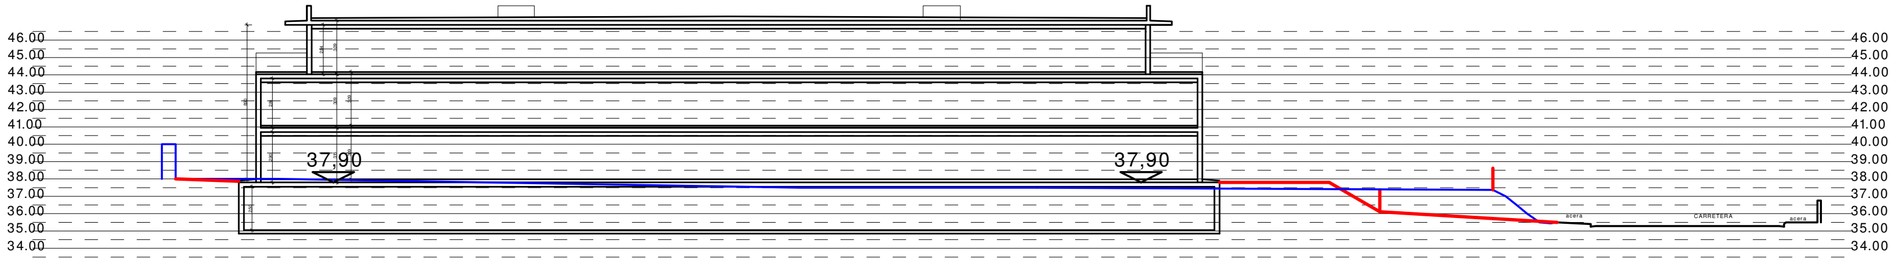

l l

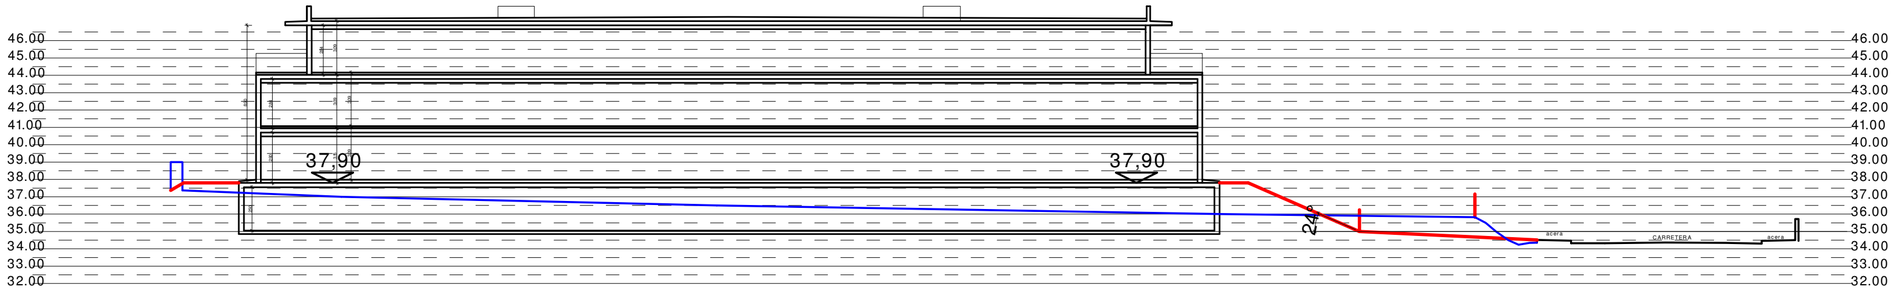

i i

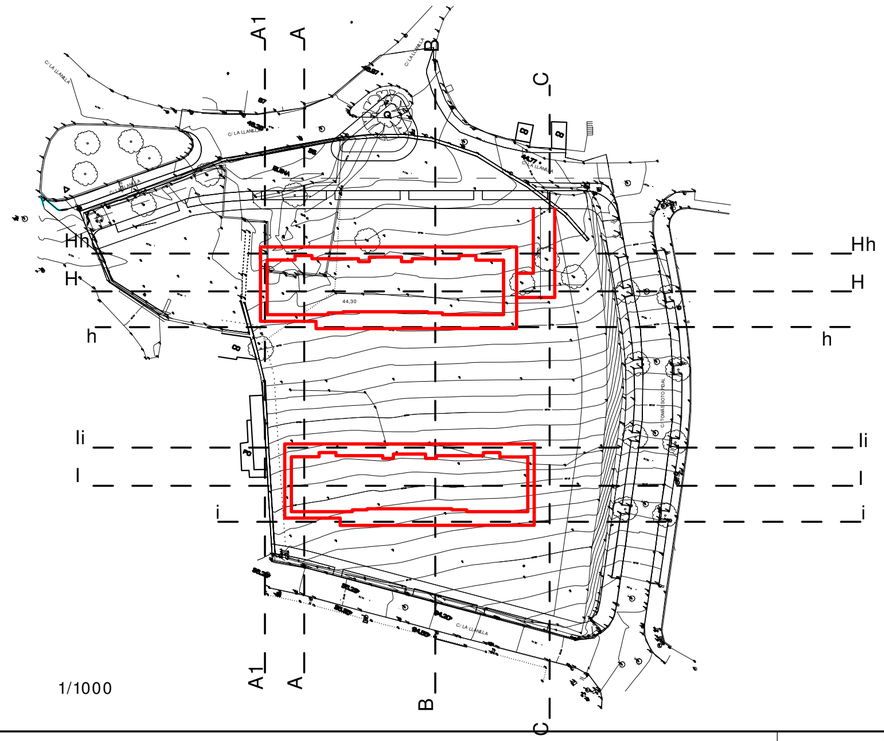

1/1000

ESTUDIO DE DETALLE DE LA U.A. LA FINCONA EN LA A.R. 5

SITUACION: CALLE LA LLANILLA, SAN ROMÁN, SANTANDER

PLANO: PERFILES LONGITUDINALES 2

ARQUITECTOS
Ignacio Pereda Perez
Cesar Barrio Colongues
Calle D. Daniel nº1-1ºD, 39004, SANTANDER
e-mail: pereda.est.arq@coacan.es ;
Tlf. 942-282624 ; fax 942-282682

ISO 9001
CERTIFICADO POR BVQI

SUSTITUYE A | SUSTITUIDO POR

SELLO DE VISADO

EXPDTE. Nº 846

PROPIEDAD: FMP DESARROLLOS INMOBILIARIOS S.L.

PLANO Nº 8

ESCALAS 1/250 | FECHA JUNIO 2020